


INGEGNERIE TOSCANE		5	SCALA 1:100 / 1:25	P.O.T. 2013-121	PROGETTO N°/ODI C100030001
Tavola/elaborato		DATA Marzo 2013	ARCHIVIO INFORMATICO		
PROGETTISTI Dott. Ing. Rocco STURCHIO Dott. Ing. Leonardo COLASURDO		COLLABORATORI ALLA PROGETTAZIONE AREA Opere idrauliche e di processo: - Ing. Simone Borelli - Geom. Simone Bertacchini - Ing. Marco Benvenuto			
COORDINATORE SICUREZZA IN FASE DI PROGETTAZIONE Dott. Ing. Leonardo Colasurdo		IL DIRETTORE TECNICO INGEGNERIE TOSCANE S.r.l. Dott. Ing. Annaclaudia Bonifazi			
INGEGNERIE TOSCANE S.r.l. Sede Firenze - Via De Sanctis 49 Cod. Fisc. e P.I.V.A. 0811990488 Progettazione e Lavori					
Rev.	Data	Descrizione/Motivo della revisione	REDATTO	CONTROLLATO-APPROVATO	
01	26/03/13	Emissione Progetto Esecutivo	BERTACCHINI	STURCHIO - COLASURDO	
02	17/09/13	Emissione Progetto Definitivo	P.SEVERINO	STURCHIO - COLASURDO	
03	29/08/12	Emissione Progetto Preliminare	P.SEVERINO	STURCHIO - COLASURDO	

IMPORTANTE: Proprietà riservata di Publiacqua; Vietata la Riproduzione e la Diffusione.

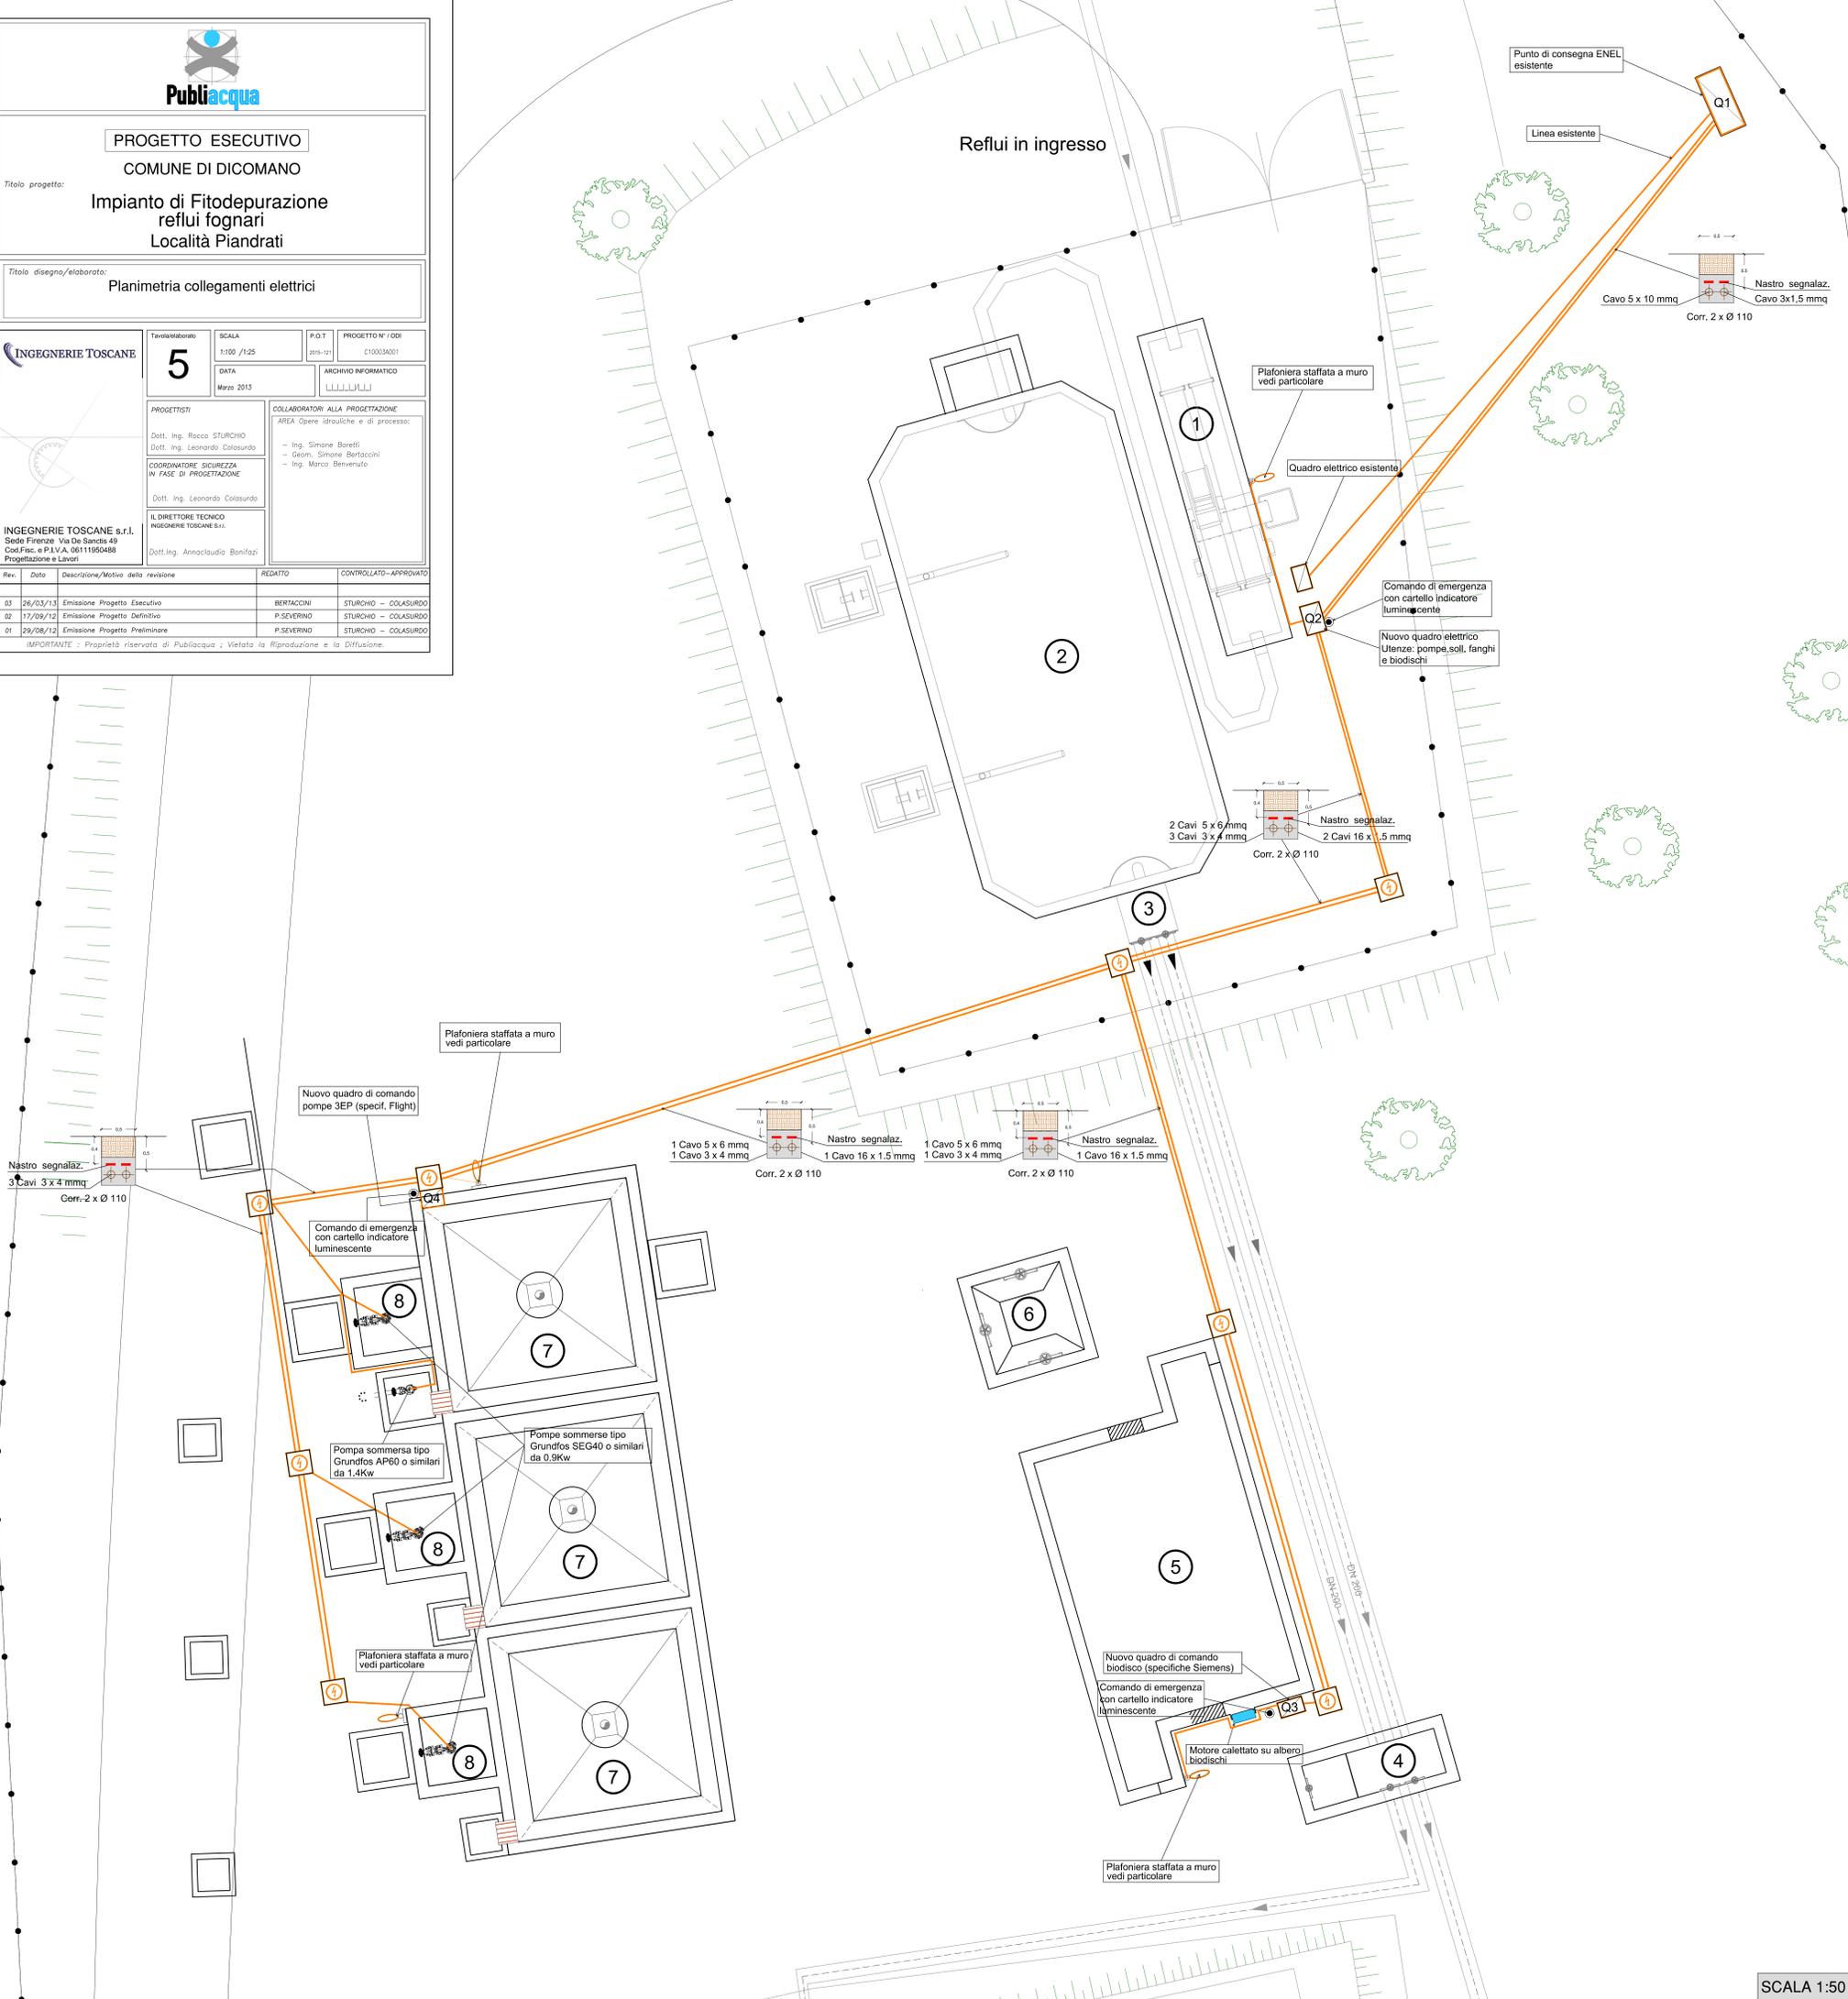

SCALA 1:50

Staffaggio plafoniera a parete

Punto luce H=2,80 m sopra P.C.

Staffaggio palo plafoniera spess. 50mm a parete con piastra in acciaio fissata da barre filettate M16x175mm. Lunghezza eff.125mm con ancoraggio chimico

Canalina passaggio cavi elettrici

Chiusino in ghisa L- mm 60 EN 124- D 400


Rifioritura con misto granulometrico, CNR-UNI-10006, fuso granulometrico B, dimensione setaccio 0,075 - 30 mm.

Telo in non tessuto di polipropilene


Misto granulometrico compatto a strato (A1 - A2 - A3 - A4 - A2 4 - A2 5) ad ultimazione modulo M \pm 800 Kg/cm 2 .

Pozzetto prefabbricato in cls 60x60x70


Magrone in Cls C 12/25

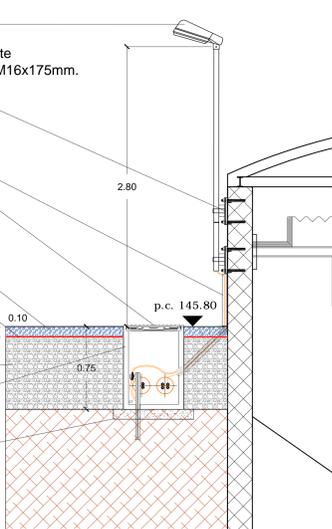

Sezione scavo su terreno non interessato a ripristino

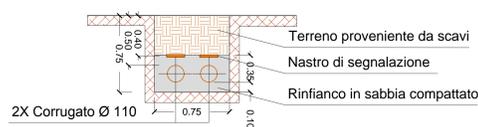

Sezione scavo su area di ripristino

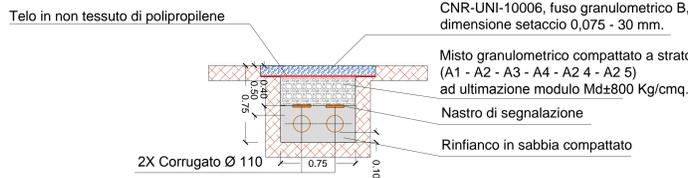

SCALA 1:25

LEGENDA

①	GRIGLIATURA GROSSOLANA
②	FOSSA IMHOFF
③	BY-PASS IMPIANTO
④	POZZETTO RIPARTITORE n°1
⑤	BIODISCO
⑥	POZZETTO RIPARTITORE n°2
⑦	VASCHE DI SEDIMENTAZIONE
⑧	POZZETTI SOLLEVAMENTO FANGHI
⊕	COMANDO DI EMERGENZA
Ⓚ	QUADRO DI COMANDO
Ⓚ	POZZETTO ELETTRICO 50X50
Ⓚ	PLAFONIERA STAFFATA A MURO
—	LINEA CAVI ELETTRICI